

25496

Филиал федерального государственного бюджетного учреждения "Федеральная кадастровая палата Федеральной службы государственной регистрации, кадастра и картографии" по Краснодарскому краю

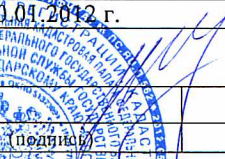
(полное наименование органа кадастрового учета)

КП.1

КАДАСТРОВЫЙ ПАСПОРТ ЗЕМЕЛЬНОГО УЧАСТКА

"07" декабря 2015 г. № 2343/12/15-1391907

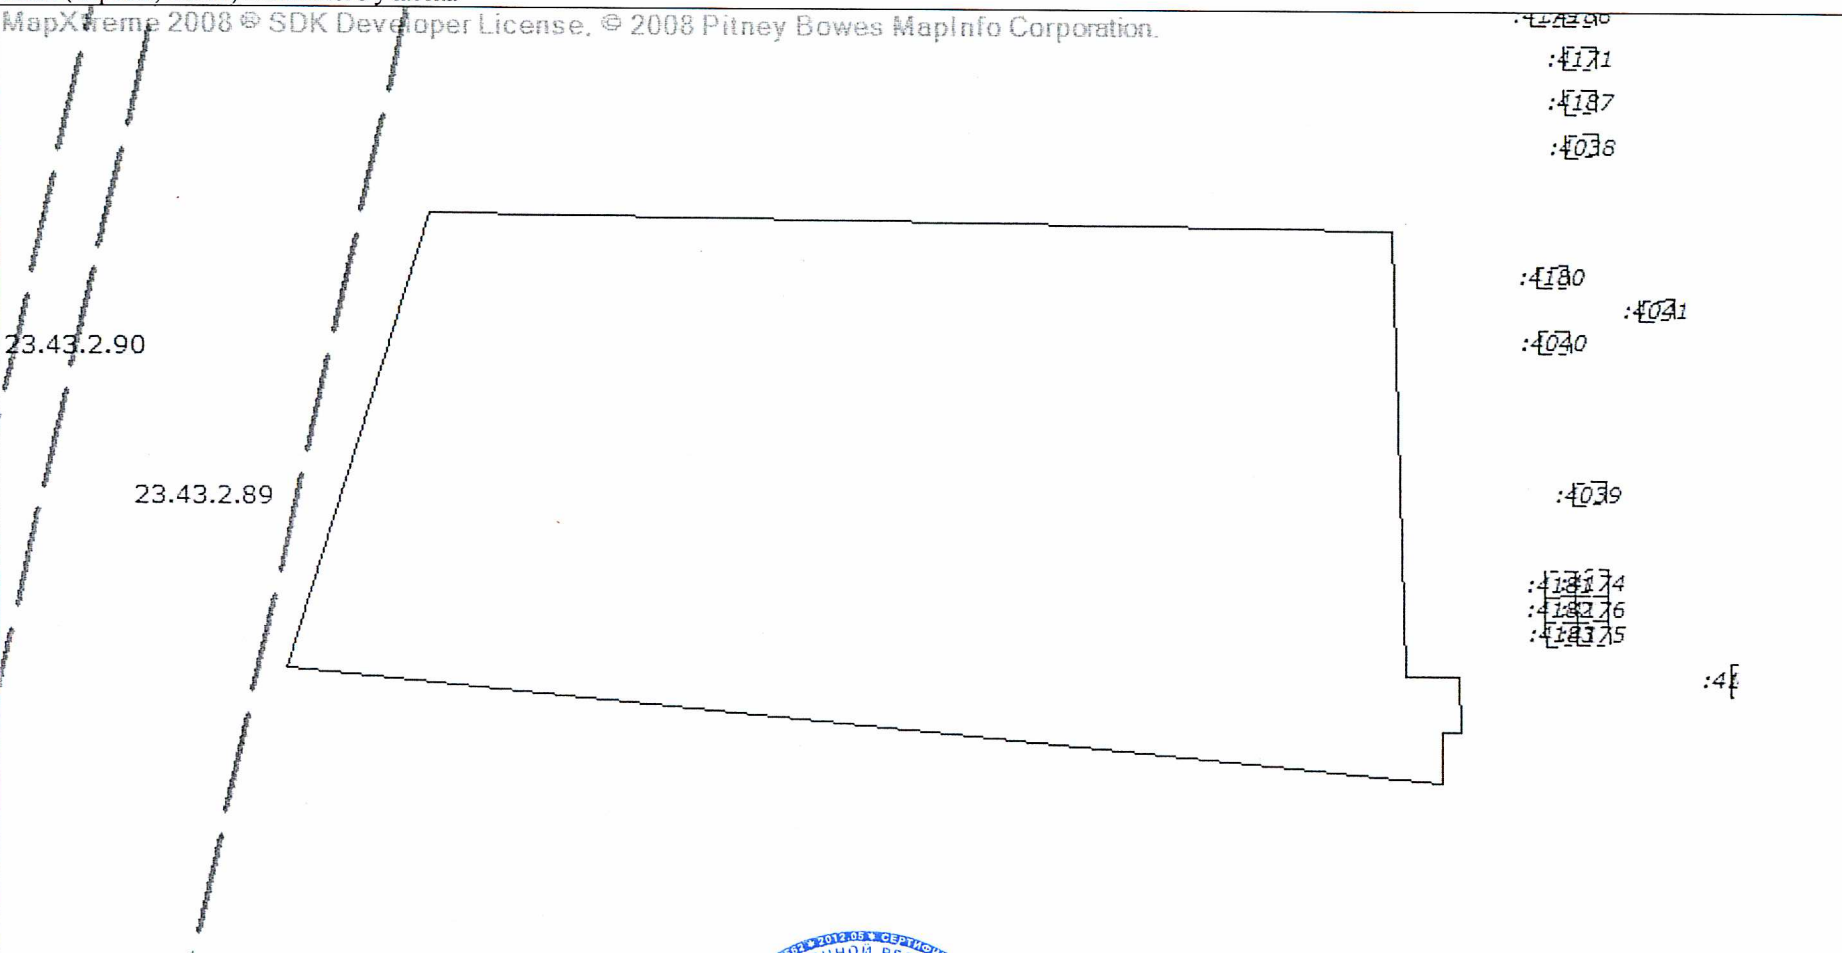
1	Кадастровый номер:	23:43:0426011:1641	2	Лист № 1	3	Всего листов: 3
4	Номер кадастрового квартала:	23:43:0426011				
5	Предыдущие номера:	23:43:0426011:1520	6	Дата внесения номера в государственный кадастр недвижимости: 07.02.2012		
7	—					
8	Кадастровые номера объектов капитального строительства: —					
9	Адрес (описание местоположения): Краснодарский край, г. Краснодар, Карасунский внутригородской округ, ул. Автолюбителей, 1/6					
10	Категория земель: Земли населенных пунктов					
11	Разрешенное использование: Жилые дома, в том числе со встроенно-пристроенными помещениями общественного назначения: многоквартирные жилые дома					
12	Площадь: 20004+/-99 кв. м					
13	Кадастровая стоимость: 38090417 руб.					
14	Сведения о правах:					
	Правообладатель	Вид права, номер и дата регистрации	Особые отметки	Документ		
	Общество с ограниченной ответственностью Инвестиционно-строительная компания "РАС"	собственность, № 23-23/001-23/001/017/2015-2936/2 от 22.06.2015	—	—		
15	Особые отметки: —					
16	Сведения о природных объектах: —					
17	Дополнительные сведения:					
17.1	Кадастровые номера участков, образованных с земельным участком: 23:43:0426011:1640					
17.2	Кадастровый номер преобразованного участка: —					
17.3	Кадастровые номера участков, подлежащих снятию или снятых с кадастрового учета: 23:43:0426011:1520					
17.4	Кадастровые номера участков, образованных из земельного участка: —					
18	Характер сведений государственного кадастра недвижимости (статус записи о земельном участке): Сведения об объекте имеют статус учтенные					
19	Сведения о кадастровых инженерах: Соловьев Александр Данилович, 23-12-482"20.04.2012 г.					

(полное наименование должности)		ИНЖЕНЕР 1 КАТЕГОРИИ И.А.БРАЦЛАВСКАЯ
	(подпись)	(инициалы, фамилия)



КАДАСТРОВЫЙ ПАСПОРТ ЗЕМЕЛЬНОГО УЧАСТКА

"07" декабря 2015 г. № 2343/12/15-1391907

1	Кадастровый номер: 23:43:0426011:1641	2	Лист № 2	3	Всего листов: 3
4	<p>План (чертеж, схема) земельного участка</p> <p>MapXtreme 2008 © SDK Developer License, © 2008 Pitney Bowes MapInfo Corporation.</p>  <p>23.43.2.90</p> <p>23.43.2.89</p> <p>Coordinates on the right side of the plot: :4171 :4187 :4036 :4180 :4031 :4040 :4039 :418174 :418176 :418175 :41</p>				
5	Масштаб 1:1500				

ИНЖЕНЕР 1 КАТЕГОРИИ
И.А.БРАЦЛАВСКАЯ



(полное наименование должности)	(подпись)	(инициалы, фамилия)
---------------------------------	-----------	---------------------

КАДАСТРОВЫЙ ПАСПОРТ ЗЕМЕЛЬНОГО УЧАСТКА

"07" декабря 2015 г. № 2343/12/15-1391907

1	Кадастровый номер:	23:43:0426011:1641	2	Лист № <u>3</u>	3	Всего листов: <u>3</u>
4	Сведения о частях земельного участка и обременениях					
	Номер п/п	Учетный номер части	Площадь (м²)	Характеристика части		
	1	2	3	4		
	1	—	весь	Ипотека в силу закона Общество с ограниченной ответственностью "РосСпецСтрой"		

	(полное наименование должности)		(подпись)			ИНЖЕНЕР 1 КАТЕГОРИИ И. А. БРАЦЛАВСКАЯ (инициалы, фамилия)

